


1 mm = 0.6

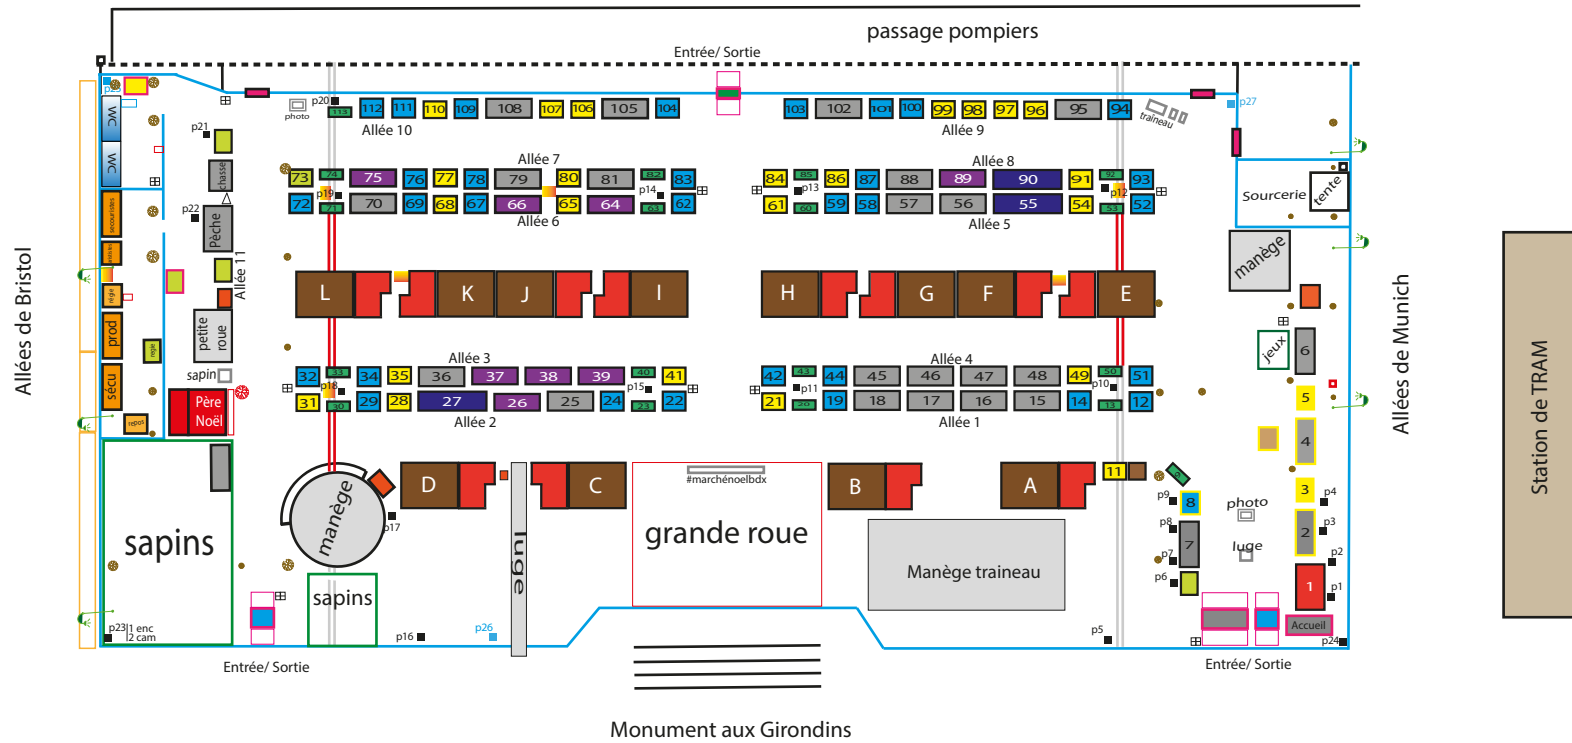

- | | | | | |
|--------|---------|--------------------|-------------|---------------------|
| 3x2,5 | 9x2,5 | 6x5 | Egout | arbre |
| 3x2,2 | 6x2,5 | 6x7,5 | Electricité | lampadaire / poteau |
| 3x1,25 | 6x2,2 | caisses attraction | Eau | Bloc Stop 0,9x0,9 |
| BMC | 6x1.25 | Algeco 6x2,5 | Poubelles | poteau électrique |
| | Réserve | Algeco 3x2,5 | | |
| | | WC | | |